


A3

5 га газар дээрх мод үржүүлгийн талбайн хашаа



Тор

- 100
- 100
- 50
- 50
- r8

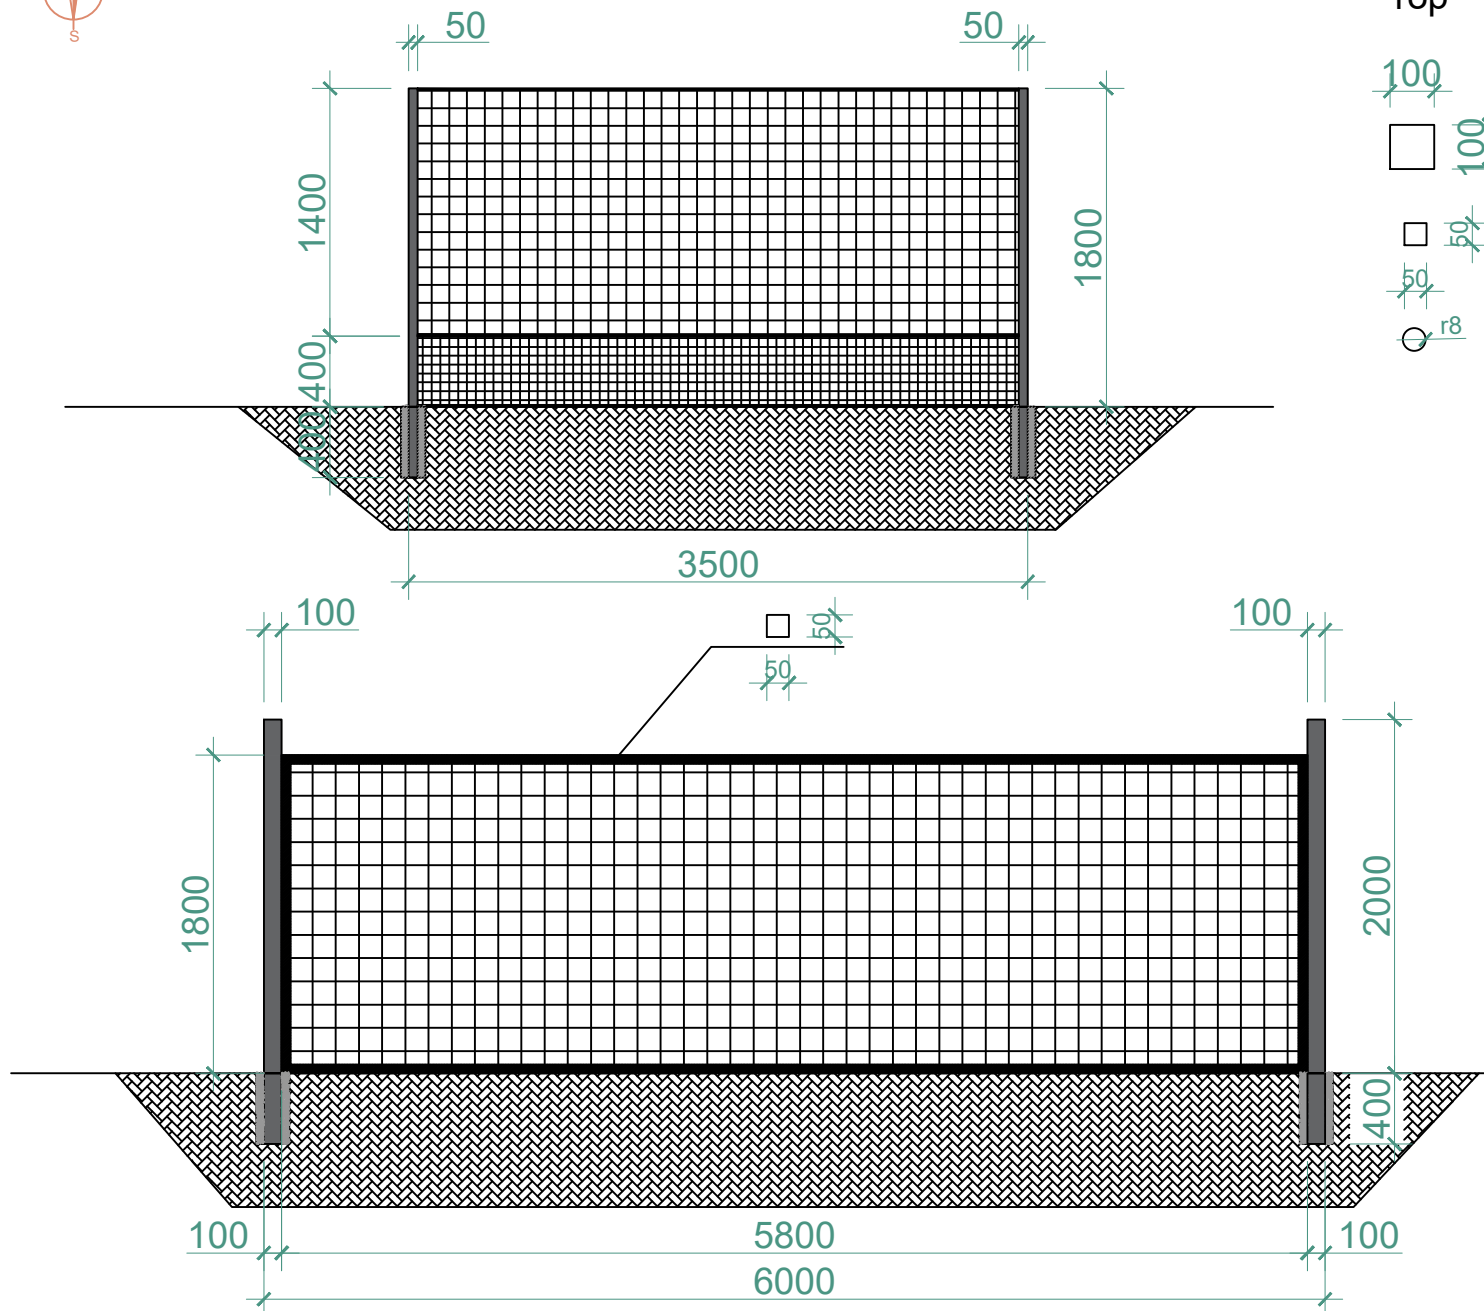

ТАНИХ ТЭМДЭГ

Үе шал: АЖЛЫН ЗУРАГ

Архитектор		
Гүйцэтгэсэн		
Шалгасан		

Масштаб:	Зургийн дугаар:	Хугаца:
M1:100	БА-	
Е.Г.Шифр:	Т.Г.Шифр:	Өгөөц:
ЕГ-02/03.26		2025.03